
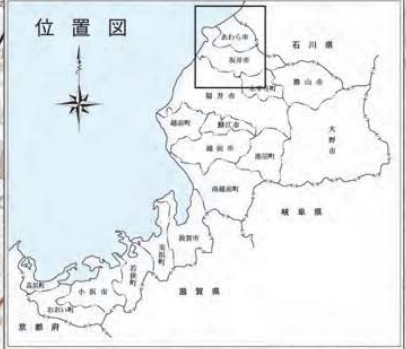


九頭竜川下流農業水利事業 一般計画平面図

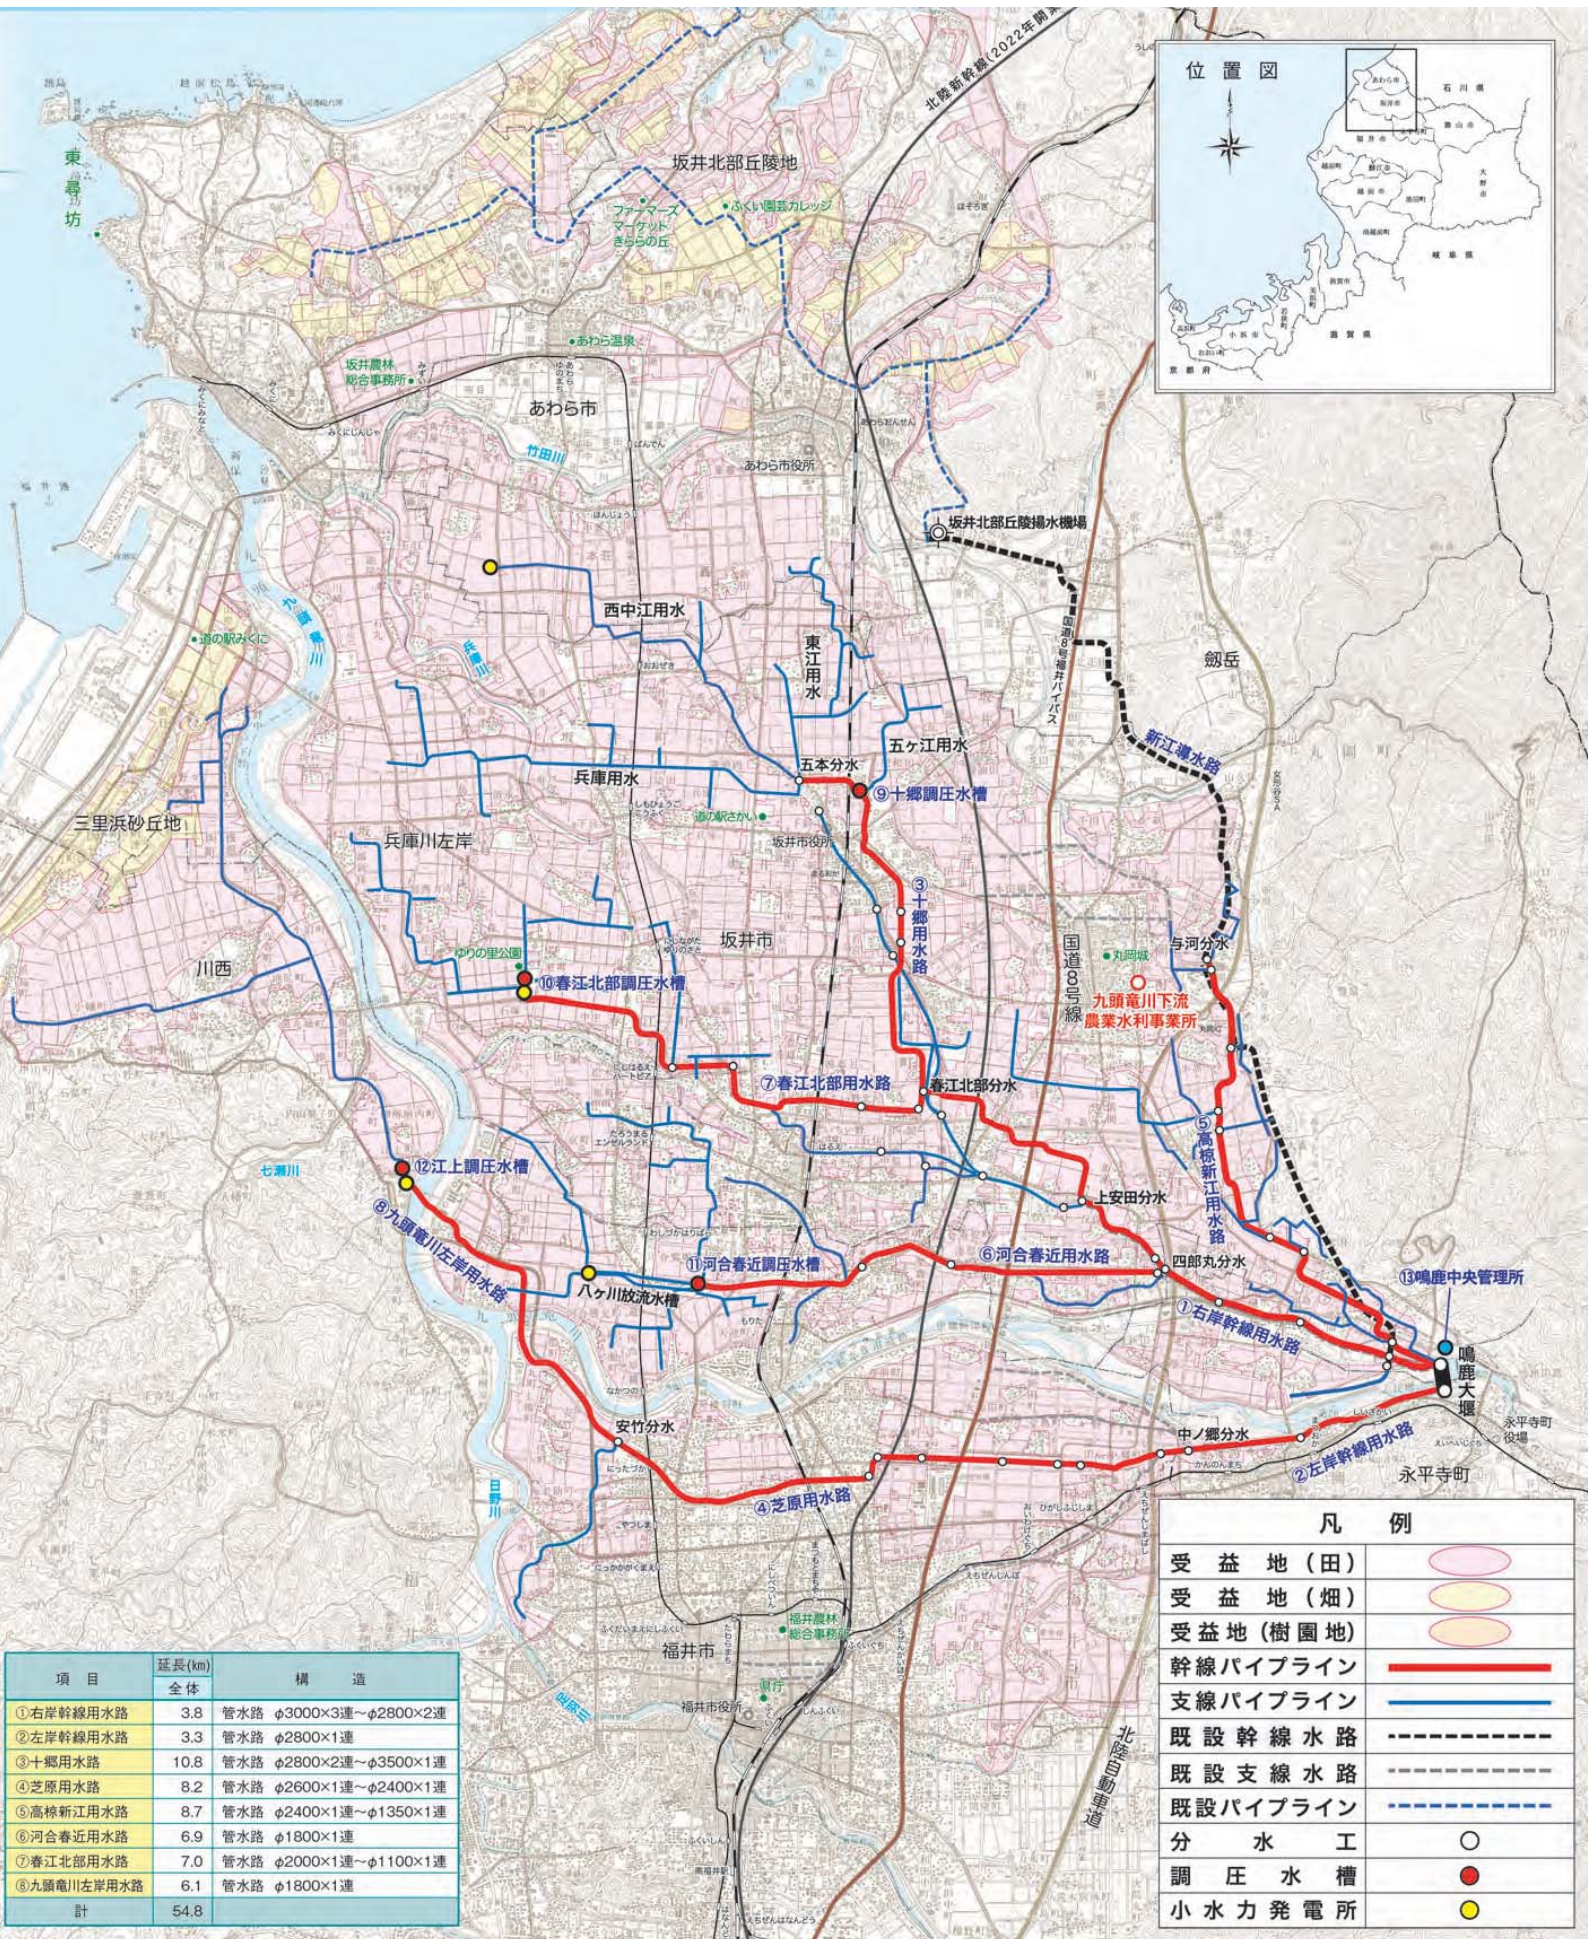

凡 例	
受益地(田)	
受益地(畑)	
受益地(樹園地)	
幹線パイプライン	
支線パイプライン	
既設幹線水路	
既設支線水路	
既設パイプライン	
分水工	
調圧水槽	
小水力発電所	

項目	延長(km)	構造
①右岸幹線用水路	3.8	管水路 φ3000×3連~φ2800×2連
②左岸幹線用水路	3.3	管水路 φ2800×1連
③十郷用水路	10.8	管水路 φ2800×2連~φ3500×1連
④芝原用水路	8.2	管水路 φ2600×1連~φ2400×1連
⑤高標新江用水路	8.7	管水路 φ2400×1連~φ1350×1連
⑥河合春近用水路	6.9	管水路 φ1800×1連
⑦春江北部用水路	7.0	管水路 φ2000×1連~φ1100×1連
⑧九頭竜川左岸用水路	6.1	管水路 φ1800×1連
計	54.8	